BESTUHLUNGSPLAN

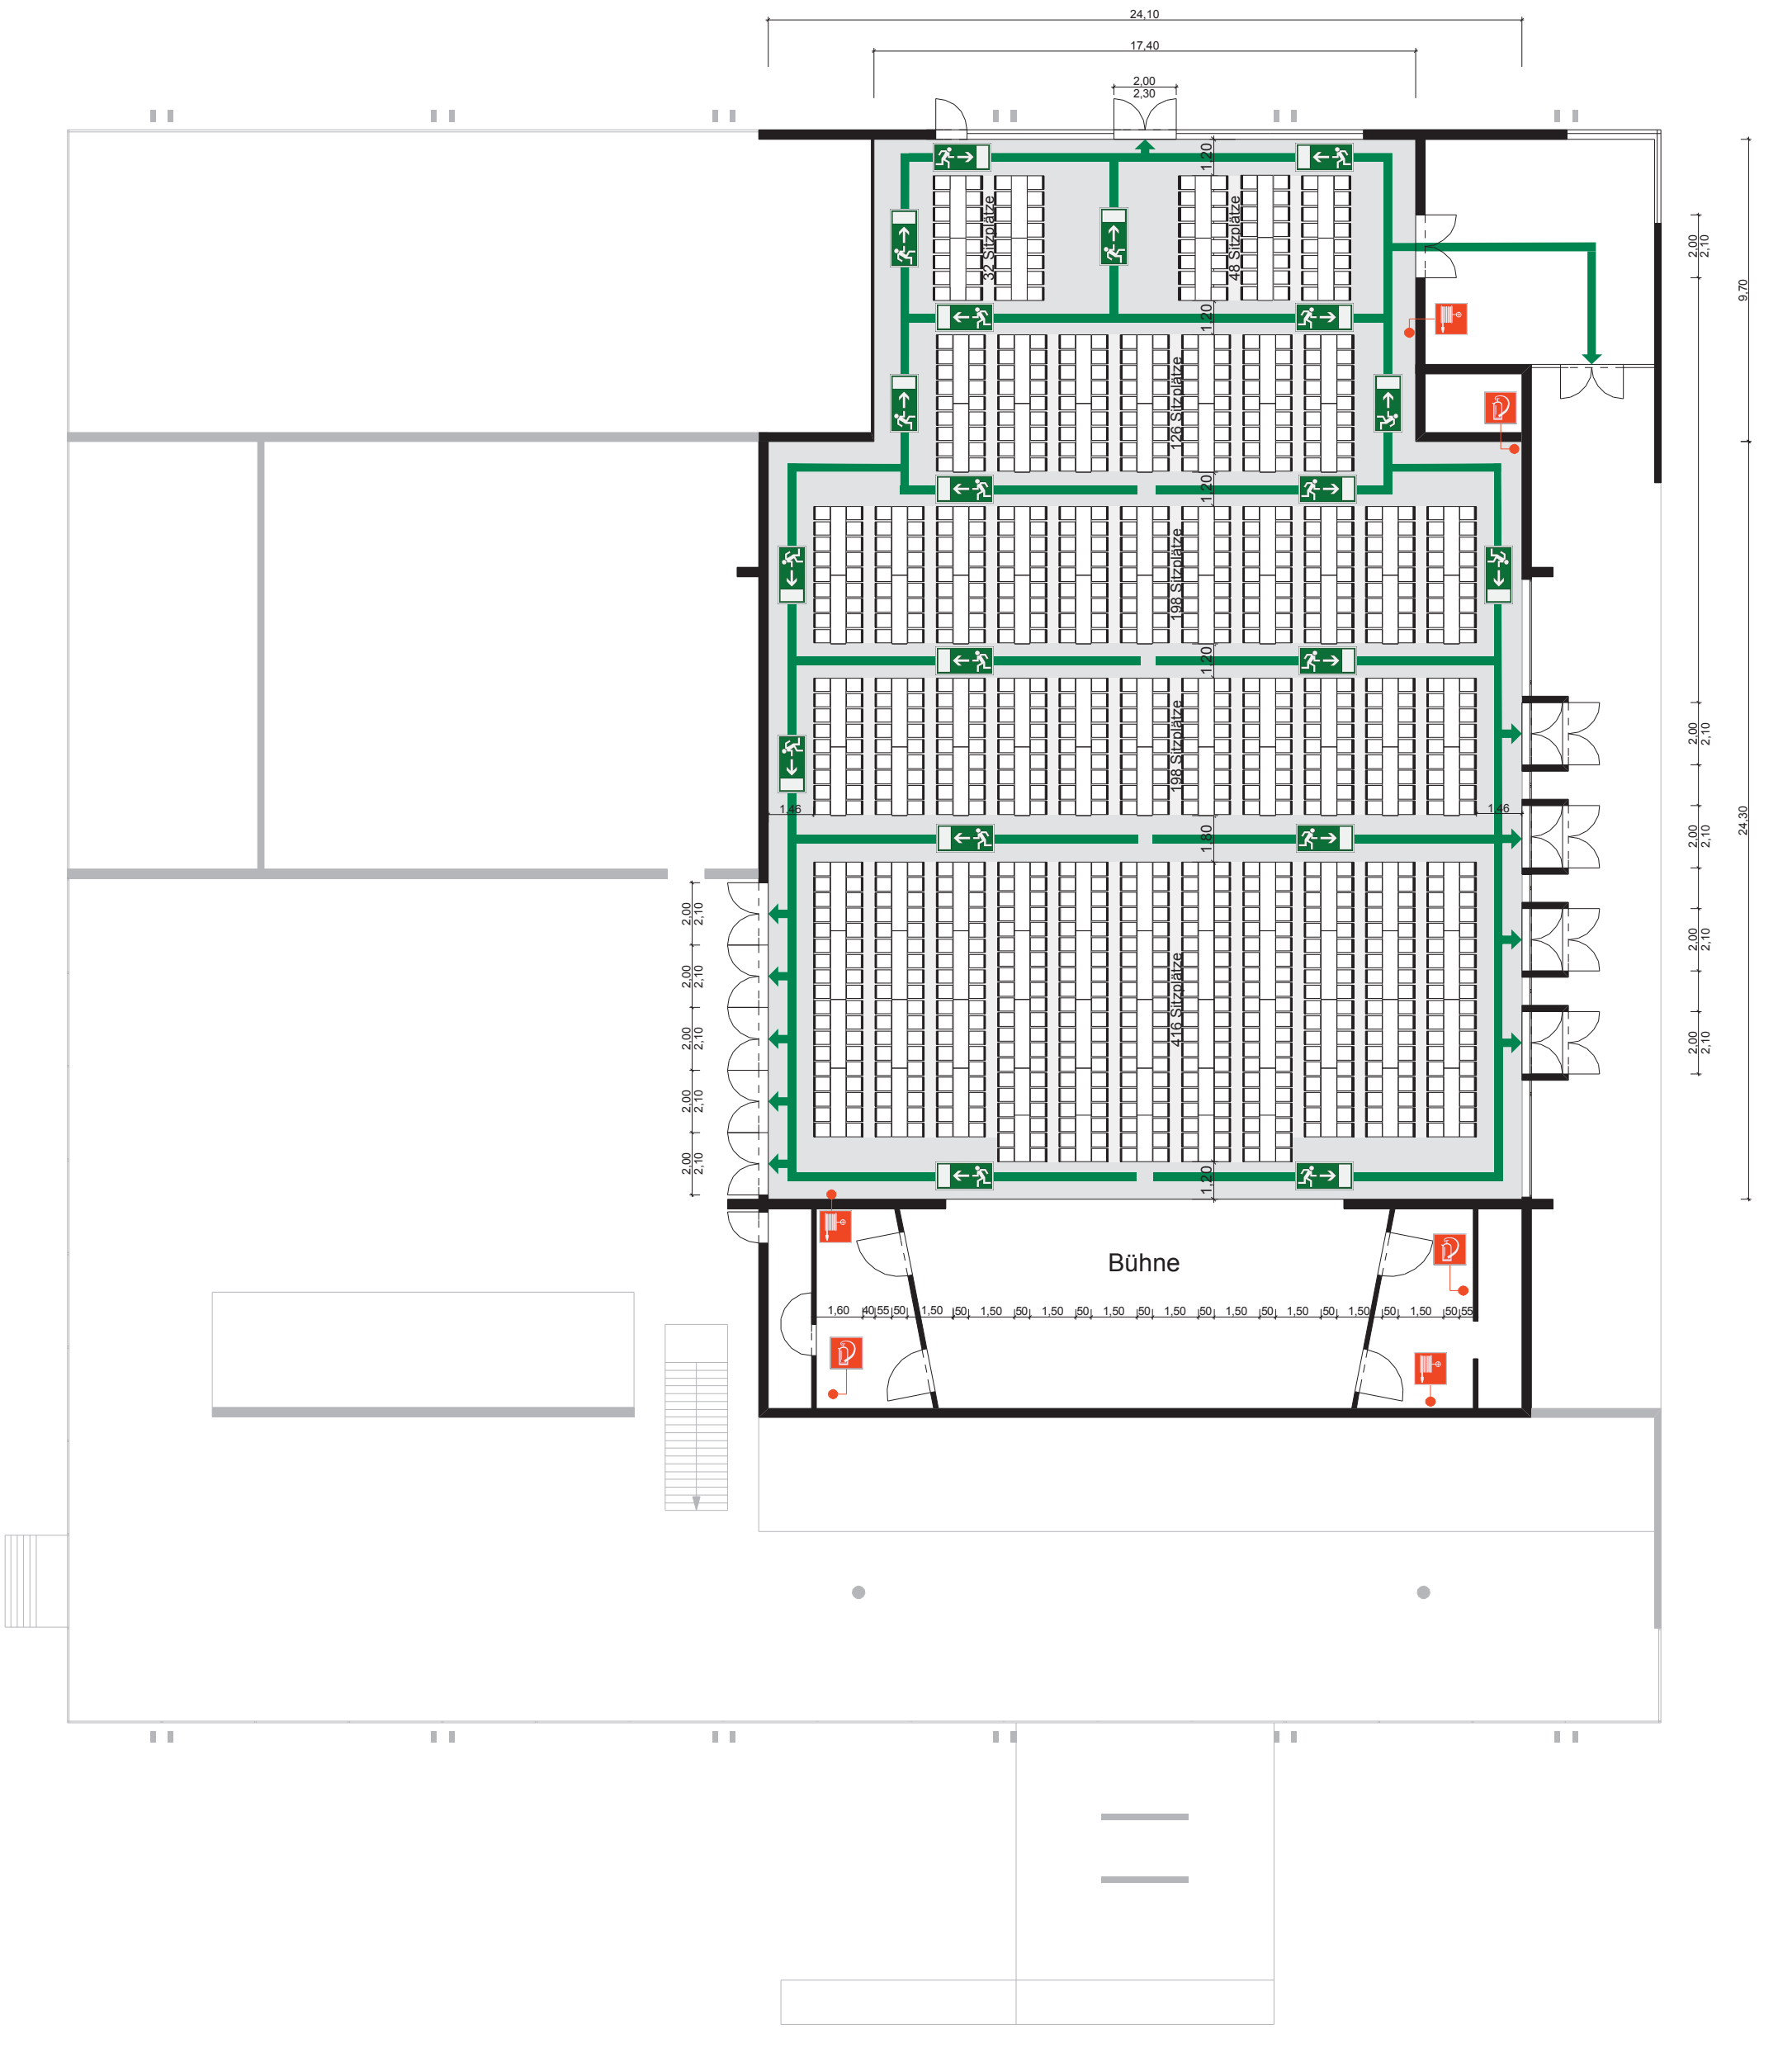

LEGENDE

- Feuerlöscher
- Rettungsweg
- Wandhydrant
- Sitzplatz Rollstuhlbenutzer mit Begleitperson
- Sitzplatz

Bankett
1018 Sitzplätze

Objekt:	Halle Mülheim, Jan Wellem Str. 2 51065 Köln	
Gebäude: Verantstaltungshalle		Stockwerk: EG
Datum: 03.09.2007	M 1:200	Plan-Nr.: 1/4
Planersteller: Schreiber&Pfeffer Architekten Venloer Straße 231 a 50823 Köln		