







BESTUHLUNGSPLAN

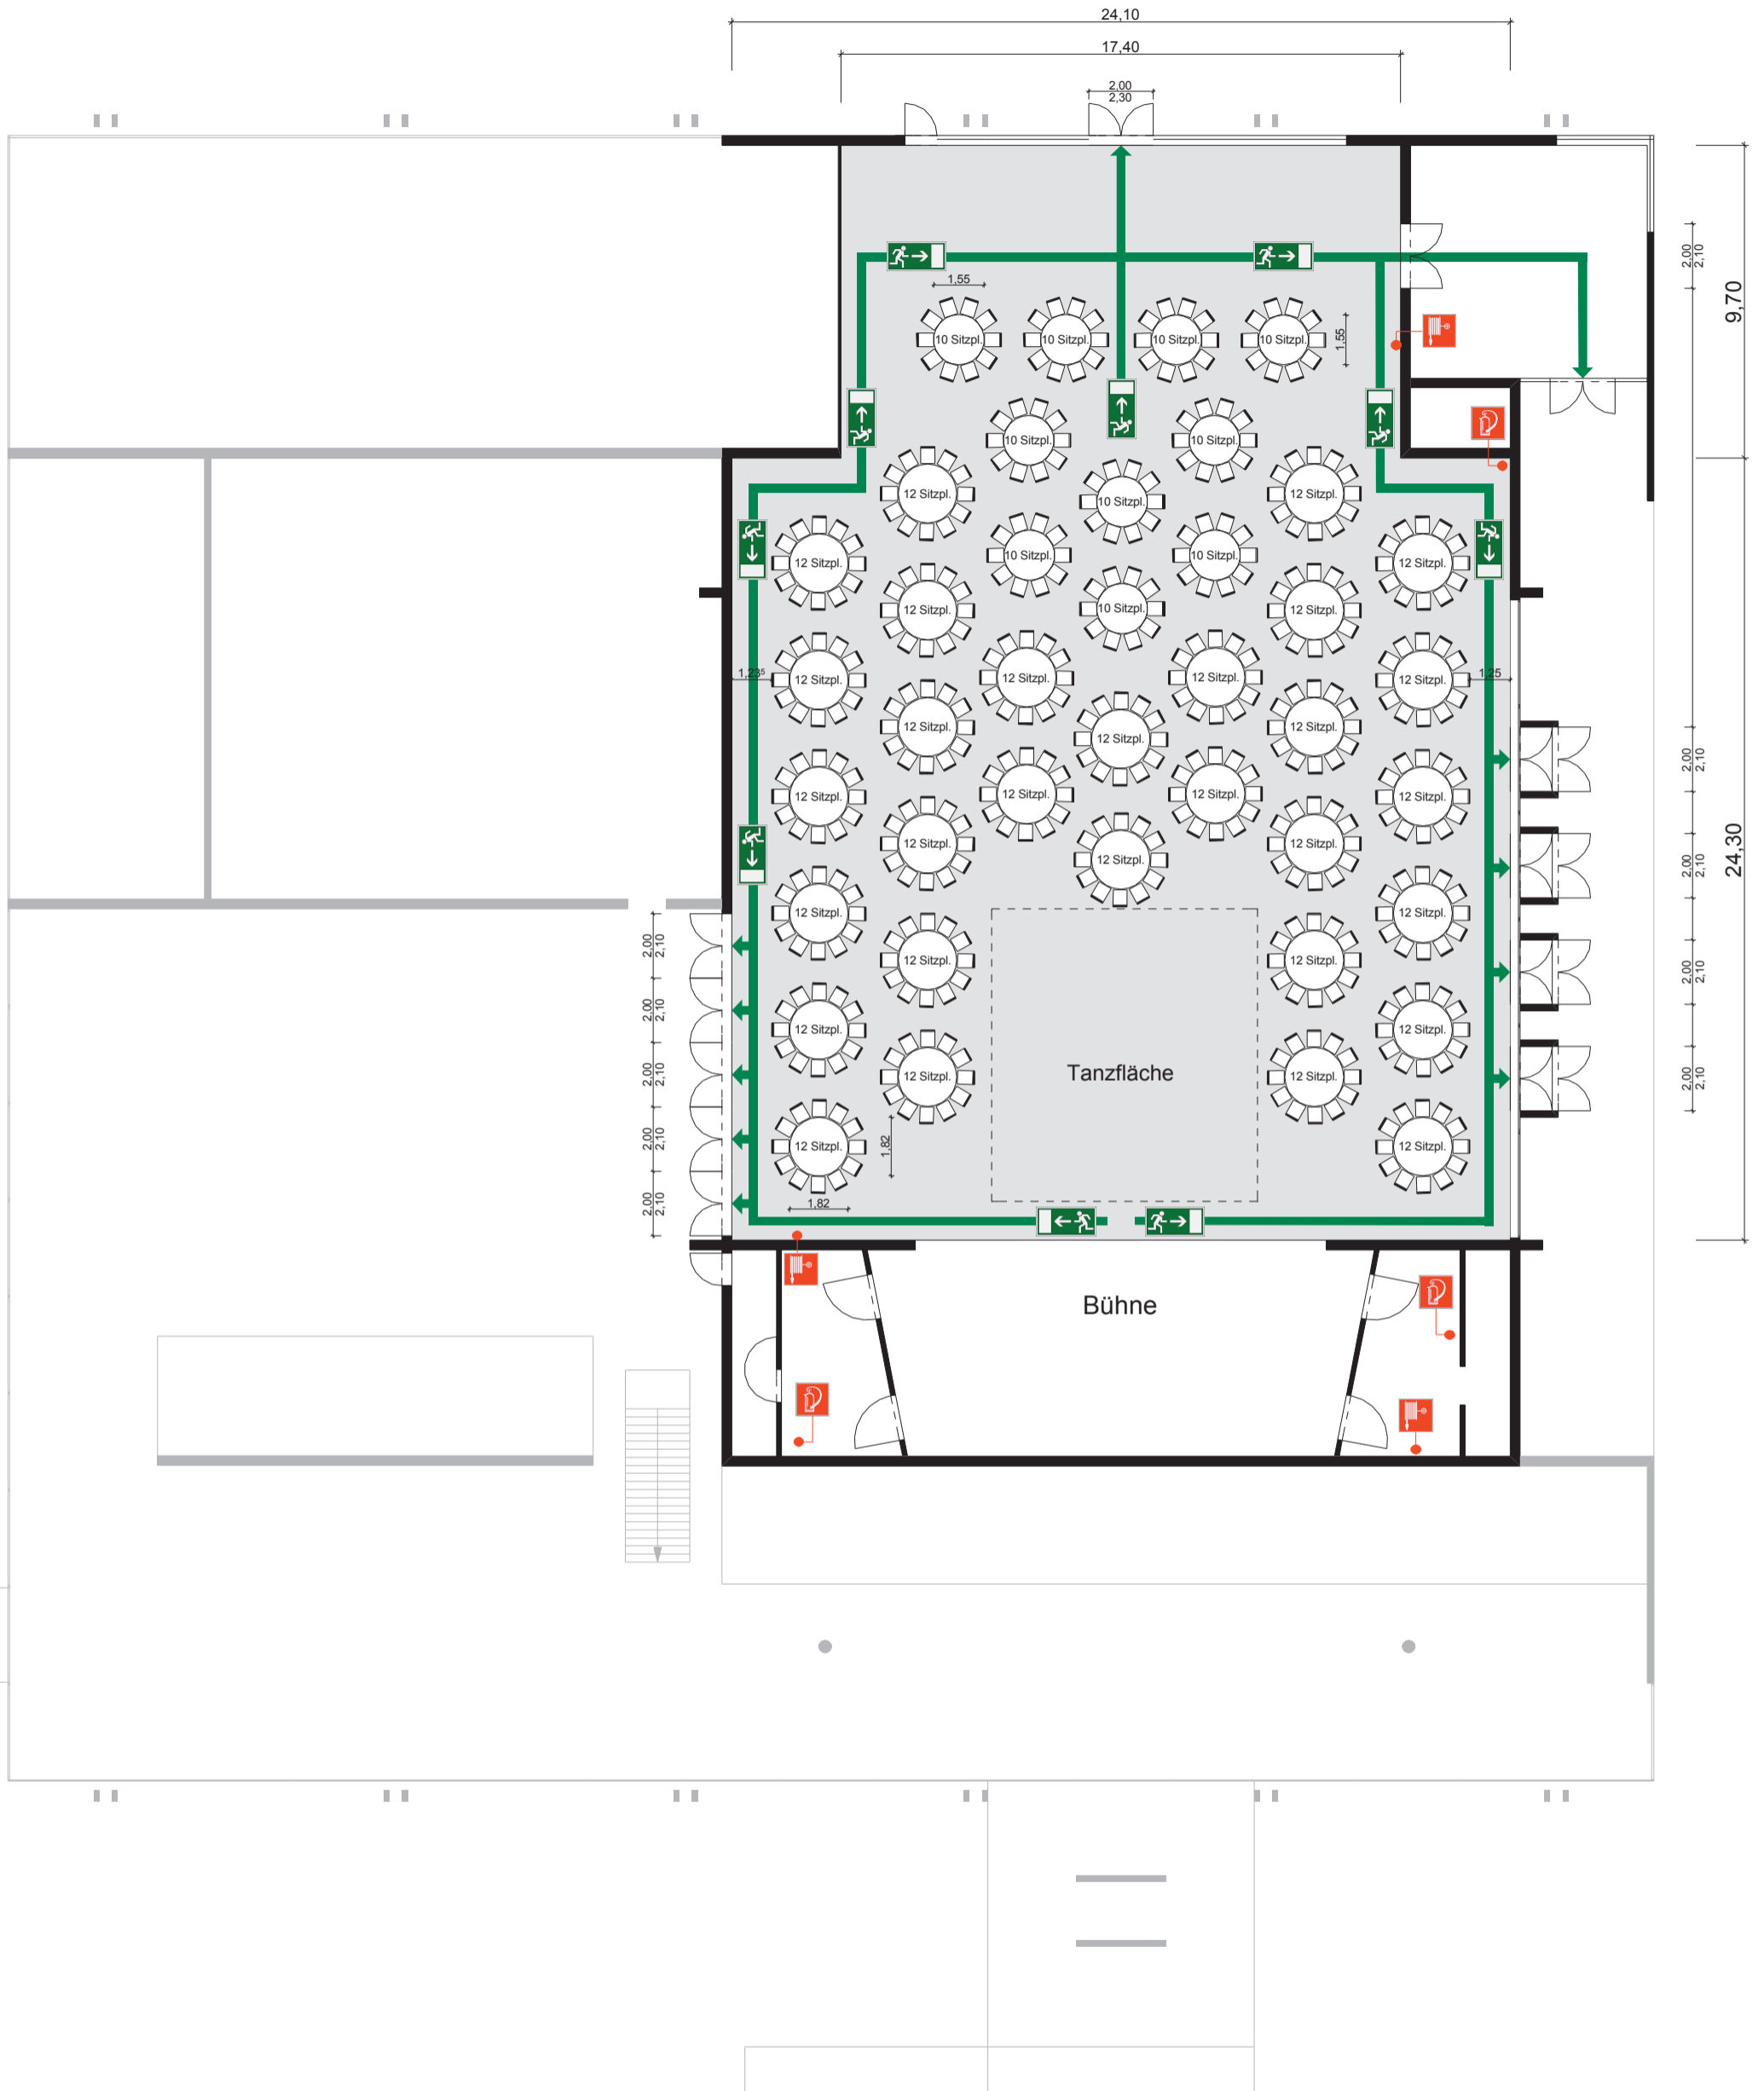

LEGENDE

-  Feuerlöscher
-  Wandhydrant
-  Sitzplatz
-  Rettungsweg
-  Sitzplatz Rollstuhlbewohner mit Begleitperson

Bankett
Runde Tische
460 Sitzplätze

Objekt: Halle Mülheim, Jan Wellem Str. 2 51065 Köln	
Gebäude: Veranstaltungshalle	Stockwerk: EG
Datum: 03.09.2007	M 1:200
Planersteller: Schreiber&Pfeffer Architekten Venloer Straße 231 a 50823 Köln	
Plan-Nr.: 4/4	