


# BESTUHLUNGSPLAN

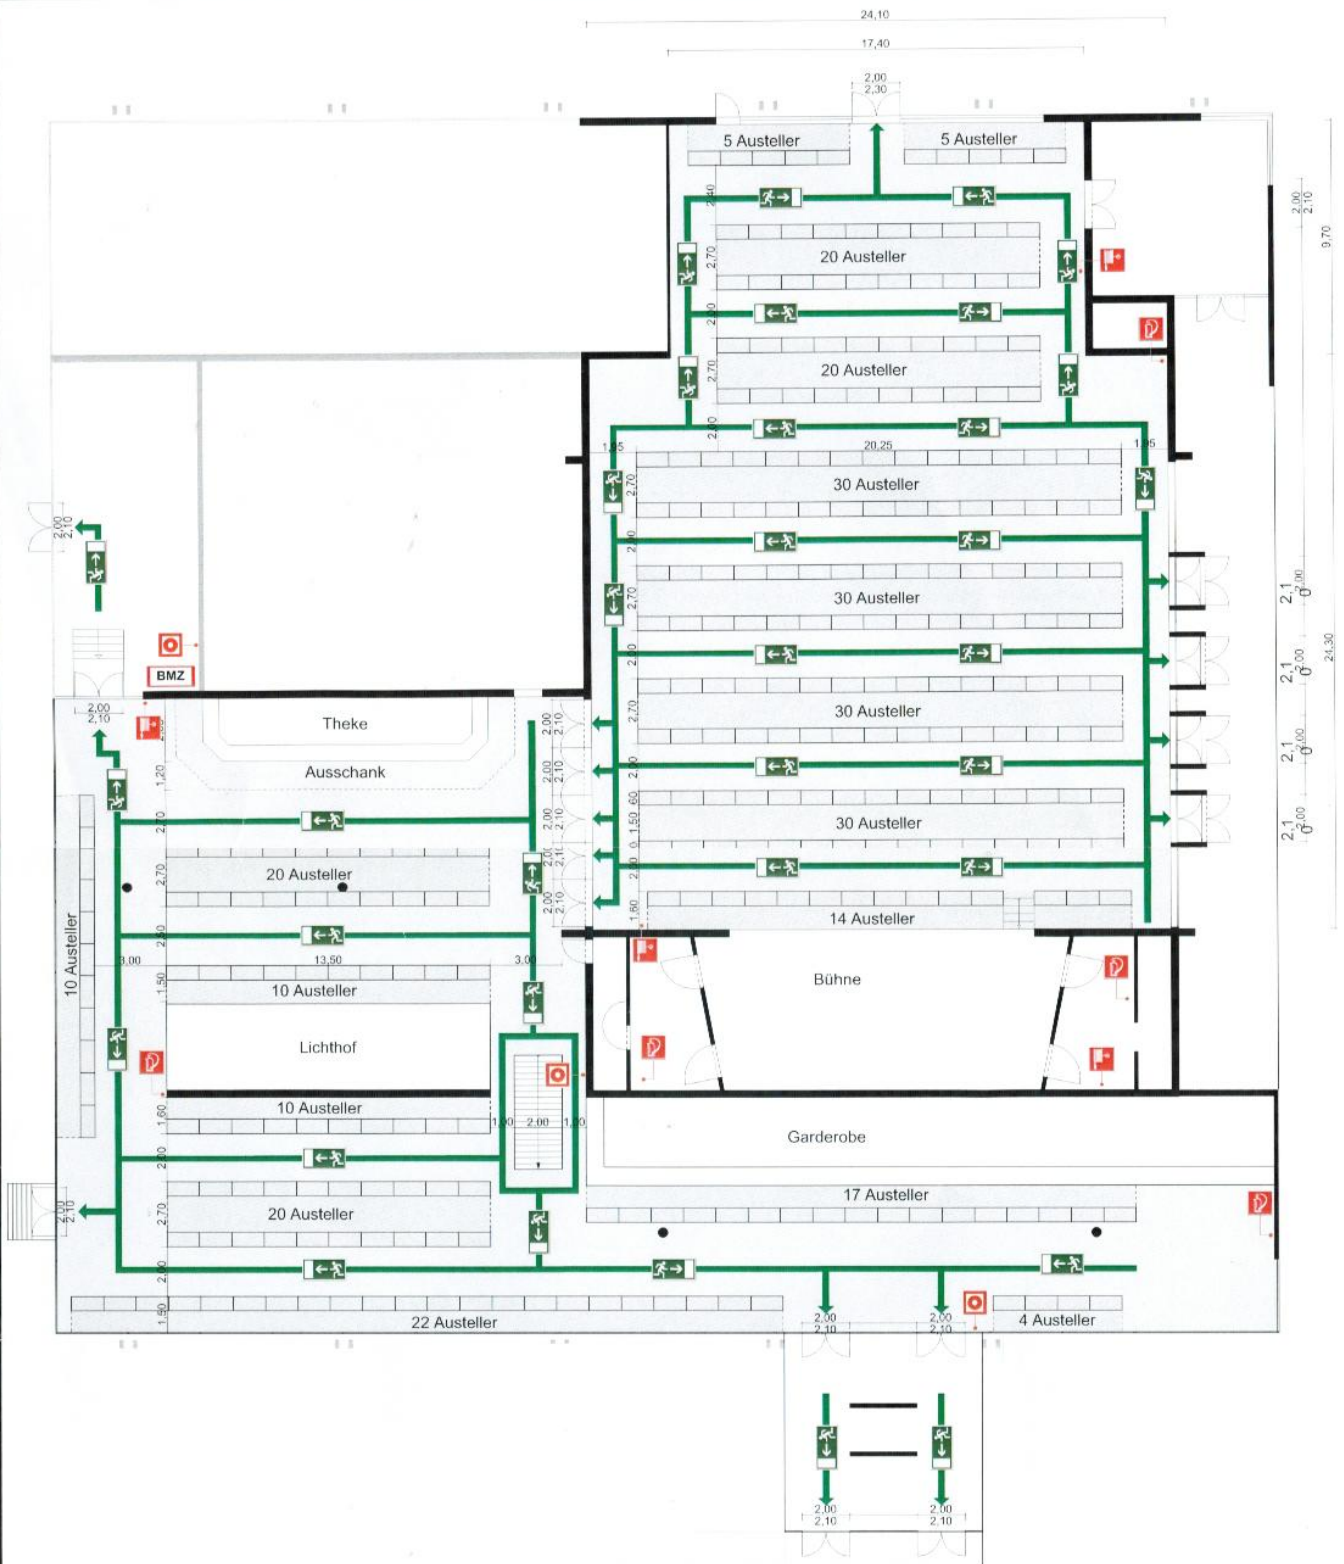

## LEGENDE

-  Feuerlöscher
-  Wandhydrant
-  Druckknopfmelder
-  Rettungsweg
-  1,35 Aussteller Standgröße
-  BMZ Brandmeldezentrale

Ausstellungen  
und Märkte  
297 Stände

Objekt: Halle Mülheim, Jan Wellem Str. 2  
51065 Köln

Gebäude: Veranstaltungshalle Stockwerk: EG

Datum: 31.05.2008 M 1:200 Plan-Nr.: 2/2

Planersteller:  
Schreiber&Pfeffer Architekten  
Venloer Straße 231 a  
50823 Köln